HA ANCORA il Signor Giulio Capra dignisimo Caualiere, & Gentil'huomo Vicentino per ornamento della sua patria più tosto che per proprio bisogno preparata la materia per fabricare, & cominciato secondo i disegni, che seguono in vn bellisimo sito sopra la strada principale della Città. Haverà questa Casa Cortile, Loggie, Sale, e Stanze, delle quali alcune saranno grandi, alcune mediocri, & alcune picciole. La forma sarà bella, & uaria, e certo questo Gentil'huomo haverà casa molto honorata, e magnifica, come merita il suo nobil'animo.

C, Corte discoperta.
D, Corte similmente discoperta.
L, Cortile.
S, Sala che nella parte di sotto ha le colonne, e di sopra è libera, cioè senza colonne.
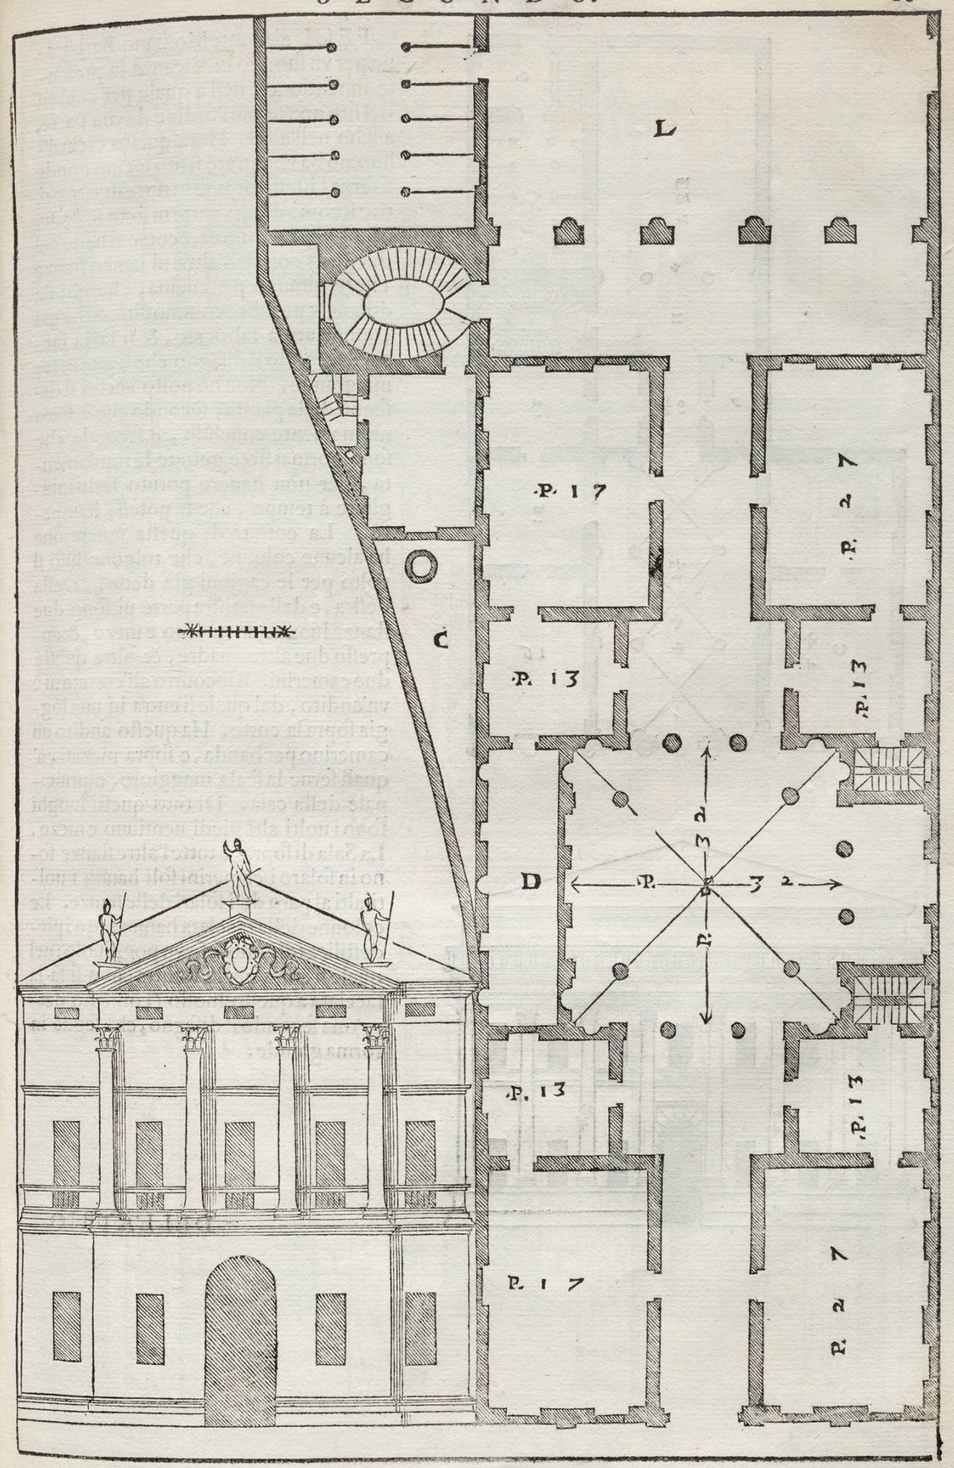
FECI